

ΕΦΗΜΕΡΙΣ ΤΗΣ ΚΥΒΕΡΝΗΣΕΩΣ
ΤΗΣ ΕΛΛΗΝΙΚΗΣ ΔΗΜΟΚΡΑΤΙΑΣ

ΑΘΗΝΑ 8 ΜΑΪΟΥ 1991	ΤΕΥΧΟΣ ΤΕΤΑΡΤΟ	ΑΡΙΘΜΟΣ ΦΥΛΛΟΥ 220

ΠΕΡΙΕΧΟΜΕΝΑ

ΑΝΑΔΑΣΩΣΕΙΣ

ΑΠΟΦΑΣΕΙΣ

ΠΟΛΕΟΔΟΜΙΑ

ΑΠΟΦΑΣΕΙΣ

ΑΝΑΔΑΣΩΣΕΙΣ

ΑΠΟΦΑΣΕΙΣ

Αριθ. 2008 (1)

Κήρυξη αναδασωτέας εκτάσεως 1,390 στρεμμάτων στη θέση Ξηροκάμπι περιφερείας Κοινότητας Σκοτίνας του Νομού Πιερίας.

Ο ΝΟΜΑΡΧΗΣ ΠΙΕΡΙΑΣ

Έχοντας υπόψη:

1. Τις διατάξεις για διοικητική αποκέντρωση «περί διοικητικής αποκέντρωσης», όπως τροποποιήθηκε και συμπληρώθηκε μεταγενέστερα με το Ν.Δ. 582/90.
2. Το άρθρο 117 παρ. 3 του Συντάγματος.
3. Τις διατάξεις του Ν. 998/79 «περί προστασίας των δασών κ.λπ.» και ειδικότερα:
α) Του άρθρου 41 παρ. 1 β) του άρθρου 38 παρ. 1.
4. Τις δ/γές του Υπουργείου Γεωργίας:
α) 160417/1180/8.7.1980, β) 182447/3049/24.9.80.
5. Την 208/2.4.91 πρόταση του Δασονομείου Λητοχώρου περί κηρύξεως αναδασωτέας, της αναφερομένης στο θέμα εκτάσεως, αποφασίζουμε:

Κηρύσσουμε αναδασωτέα, με σκοπό τη διατήρηση του χαρακτήρα της δασικής εκτάσεως που εκχερσώθηκε παράνομα τη δημόσια δασική έκταση, εμβαδού χιλίων τριακοσίων ενενήντα (1390) τ.μ. που βρίσκεται στη θέση Ξηροκάμπι Κοινότητας Σκοτίνας.

Προσδιορίζεται από τα στοιχεία ΑΒΓΔΕΖΗΑ και έχει όρια:
Ανατολικά: Παλιό Π.Δ.Α. Δημ. Κουκουσά και ελαιώνας ιδίου
Δυτικά: Ελαιώνα Δημ. Κουκουσά
Βόρεια: Δημόσια δασική έκταση
Νότια: Αγροτικό δρόμο
όπως φαίνεται στο συνημμένο διάγραμμα που αποτελεί αναπόσπαστο μέρος της απόφασης αυτής.

Η αποκατάσταση της βλαστήσεως θα γίνει με φυσική αναδάσωση.

Η απόφαση αυτή να δημοσιευθεί στην Εφημερίδα της Κυβερνήσεως.

Κατερίνη, 12 Απριλίου 1991

Ο Νομάρχης
ΜΙΛΤ. ΚΑΝΩΤΑΣ

Σχεδιάγραμμα της δημόσιας δασικής έκτασης με στοιχεία Α.Β.Γ.Δ.Ε.Ζ.Η.Α. εμβαδού 1350 τμ. στη θέση Ξηροκάμπι Σκοτίνας που κατέλαβε δι' εκχερσώσεως ο Κουκουσάς Δημήτριος του Βαγγέλου κάτοικος Παλαιοκάστρου.


κλίμ: 1:500

Λιτόχωρο 2-4-1991

Ο Συντάκτης

ΘΕΟΔΩΡΟΣ

ΤΕΧΝΟΛΟΓΟΣ ΔΑΣΟΠΟΝΙΑΣ ΜΕ Α' ΒΑΘΜΟ

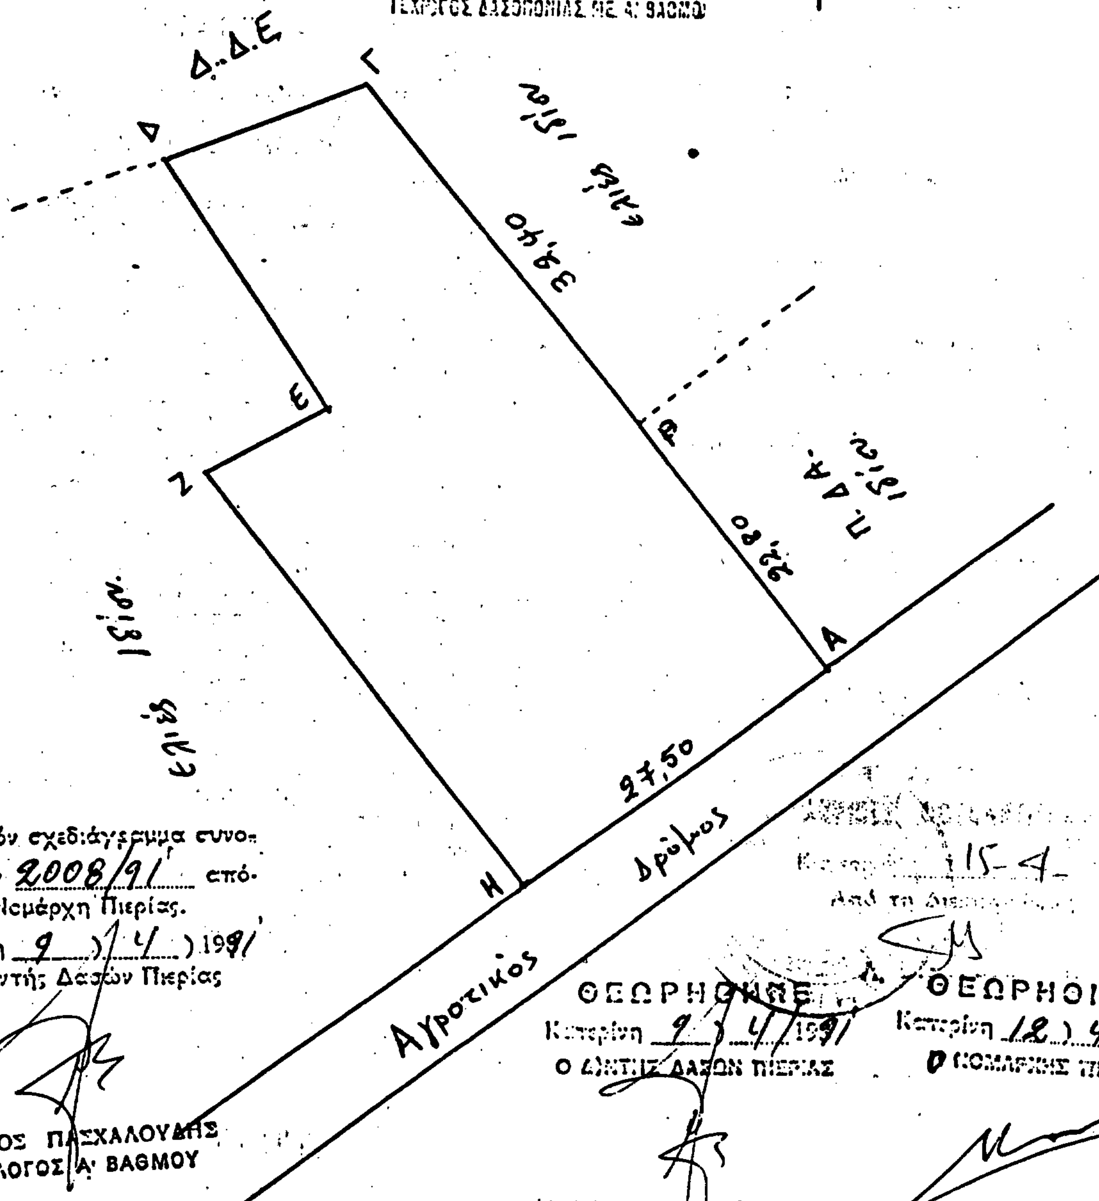

Το παρόν σχεδιάγραμμα συνοδεύει την 2008/91 απόφαση κ. Νομάρχη Πιερίας.

Κατερίνη 9/4/1991

Ο Δ/ντής Δασών Πιερίας

ΝΙΚΟΛΑΟΣ ΠΑΣΧΑΛΟΥΔΗΣ
ΔΑΣΟΛΟΓΟΣ Α' ΒΑΘΜΟΥ

ΘΕΩΡΗΘΗΚΕ

Κατερίνη 9/4/1991

Ο Δ/ΝΤΗΣ ΔΑΣΩΝ ΠΙΕΡΙΑΣ

ΝΙΚΟΛΑΟΣ ΠΑΣΧΑΛΟΥΔΗΣ
ΔΑΣΟΛΟΓΟΣ Α' ΒΑΘΜΟΥ

Κατερίνη 15-4-91

ΘΕΩΡΗΘΗΚΕ

Κατερίνη 12/4/1991

Ο ΝΟΜΑΡΧΗΣ ΠΙΕΡΙΑΣ

ΜΙΛΤ. ΜΑΝΩΛΑΣ

Αριθ. 796 (2)

Κήρυξη αναδασωτέας έκτασης 6,90 στρεμ. στη θέση «Τρίσμπεη - Δρογαλά» περιφέρειας Δήμου Αταλάντης Ν. Φθιώτιδας.

Ο ΝΟΜΑΡΧΗΣ ΦΘΙΩΤΙΔΑΣ

Έχοντας υπόψη:

1. Τις διατάξεις του Ν. 3200/55 «περί διοικητικής αποκεντρώσεως», όπως τροποποιήθηκε και συμπληρώθηκε μεταγενέστερα με το Ν.Δ. 532/70.

2. Τις διατάξεις του άρθρου 117 παρ. 3 του Συντάγματος.

3. Τις διατάξεις του Ν. 998/79 «περί προστασίας των Δασών κ.λπ.» και ειδικότερα:

α) του άρθρου 41 παρ. 1, β) του άρθρου 38 παρ. 1.

4. Τις διαταγές του Υπουργείου Γεωργίας:

α) 160417/1180/8.7.80, β) 182447/3049/24.9.80.

5. Την αριθμ. 586/11.4.91 πρόταση του δασαρχείου Αταλάντης με την οποία προτείνεται η κήρυξη της έκτασης που αναφέρεται στο θέμα ως αναδασωτέας.

6. Την 22961/85 απόφαση του Νομάρχη Φθιώτιδας «περί παραχωρήσεως αρμοδιοτήτων κ.λπ.», αποφασίζουμε:

Κηρύσσουμε αναδασωτέα με σκοπό την επαναδημιουργία της δασικής βλαστήσεως που καταστράφηκε από παράνομη εκχέρσωση τον Ιανουάριο 1991 και θα επιτευχθεί με φυσική αναγέννηση και τη διατήρηση του χαρακτήρος της δασικής έκτασης, ώστε να αποκλεισθεί η διάθεση αυτής για άλλο σκοπό τη δημόσια δασική έκταση εμβαδού έξι στρεμμάτων και εννεακοσίων τετρ. μέτρων (6,90) στρεμ. που βρίσκεται στη θέση «Τρίσμπεη - Δρογαλά» περιφέρειας Δήμου Αταλάντης Ν. Φθιώτιδας και προσδιορίζεται από τα στοιχεία: Τμημ. Α (Κ Λ Μ Ι Κ), Τμήμα Β (Α Β Γ Δ Α) και τμήμα Γ (Ε Ζ Η Θ Ε) και έχει όρια:

Τμήμα Α'

Ανατολικα: Με δασική έκταση

Δυτικά: Με ελαιοπερίβολο Αθαν. Γλακετίνου

Βόρεια: Με αγροτικό δρόμο

Νότια: Με δασική έκταση

Τμήμα Β'

Βόρεια: Με ελαιοπερίβολο Αστερ. Φαρφόλη και αγρό Χρ. Παλιαλέξη

Δυτικά: Με αγροτικό δρόμο

Βόρεια: Με αγροτικό δρόμο

Νότια: Με αγροτικό δρόμο

Τμήμα Γ'

Ανατολικά: Με δασική έκταση

Δυτικά: Με ελαιοπερίβολο Αστ. Φαρφόλη, Δημ. Φαρφάλη και Αθαν. Γλακετίνου.

Βόρεια: Ομοίως ως ανωτέρω


Νότια: Με δασική έκταση

όπως φαίνεται στο συνημμένο διάγραμμα που αναπόσπαστο μέρος της απόφασης αυτής.

Η απόφαση αυτή να δημοσιευθεί στην Εφημερίδα της Κυβερνήσεως.

Λαμία, 15 Απριλίου 1991

Με εντολή Νομάρχη
Ο Διευθυντής Δασών
ΓΕΡ. ΖΑΜΑΝΗΣ

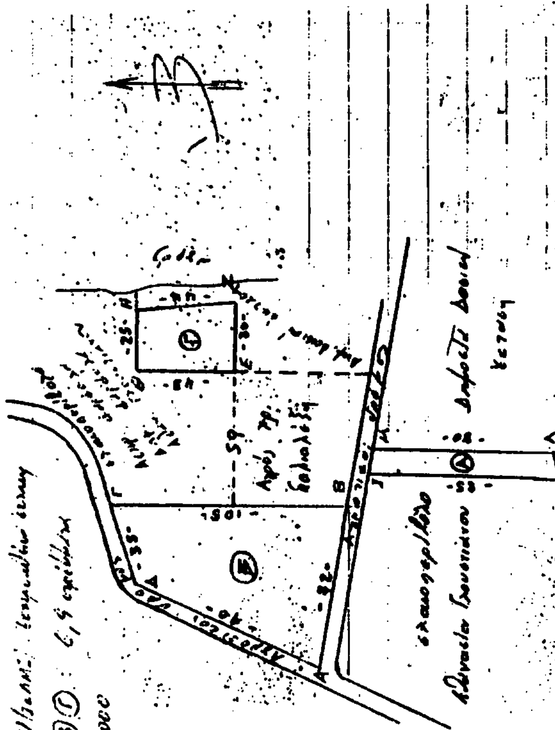



Αριθ. 46113/3.4.91 (3)

Κήρυξη αναδασωτέας έκτασης 1,493 στρεμμάτων στη θέση «Δρακότρυπα» της Κοινότητας Νικήτας.

Η ΝΟΜΑΡΧΗΣ ΧΑΛΚΙΔΙΚΗΣ

Έχοντας υπόψη:

1. Τις διατάξεις του Ν. 3200/55 «περί διοικητικής αποκέντρωση», όπως τροποποιήθηκε και συμπληρώθηκε μεταγενέστερα με το Ν.Δ. 582/70.

2. Τις διατάξεις του άρθρου 117 παρ. 3 του Συντάγματος της Χώρας.

3. Τις διατάξεις του Ν. 998/79 «περί προστασίας των δασών κ.λπ.» και ειδικότερα:

α) του άρθρου 41 παραγρ. 1

β) του άρθρου 38 παρ. 2δ, 3α του Ν. 998/79 κατ' επιταγή του άρθρου 117 του Συντάγματος

4) Τις διατάξεις του Υπουργείου Γεωργίας:

α) 160417/1180/8.7.80, β) 182447/3049/24.9.80.

5. Την 506/28.3.91 πρόταση του Δασαρχείου Πολυγύρου, αποφασίζουμε:

Κηρύσσουμε αναδασωτέα, με σκοπό την προστασία για την αναδημιουργία της δασικής βλαστήσεως που καταστράφηκε με εκχέρσωση, δημόσια δασική έκταση εμβαδού χιλίων τετρακοσίων ενενήντα τριών τ.μ. (1,493 στρ.) που βρίσκεται στη θέση «Δρακότρυπα» περιφέρειας της Κοινότητας Νικήτας του Νομού Χαλκιδικής και προσδιορίζεται από τα στοιχεία Α,Β,Γ,Δ,Ε,Ζ,Η,Θ,Ι,Κ,Λ,Α και έχει όρια:

Ανατολικά: Με δημόσια δασική έκταση

Δυτικά: Με δημόσια δασική έκταση

Βόρεια: Με ελαιώνα

Νότια: Με δημόσια δασική έκταση

όπως φαίνεται στο συνημμένο διάγραμμα και που αποτελεί αναπόσπαστο μέρος της απόφασης αυτής.

Η απόφαση αυτή να δημοσιευθεί στην Εφημερίδα της Κυβερνήσεως.

Πολύγυρος, 3 Απριλίου 1991

Η Νομάρχης

ΕΛΙΣΑΒΕΤ ΜΠΟΥΚΑ

Αριθ. 35692 (4)

Κήρυξη αναδασωτέας έκτασης 2,895 στρεμμάτων στη θέση «Αγ. Παύλος» της Κοινότητας Νικήτας του Νομού Χαλκιδικής.

Η ΝΟΜΑΡΧΗΣ ΧΑΛΚΙΔΙΚΗΣ

Έχοντας υπόψη:

1. Τις διατάξεις του Ν. 3200/55 «περί διοικητικής αποκέντρωσης», όπως τροποποιήθηκε και συμπληρώθηκε μεταγενέστερα με το Ν.Δ. 582/70.
2. Τις διατάξεις τού άρθρου 117 παρ. 3 του Συντάγματός της Χώρας.
3. Τις διατάξεις του Ν. 998/79 «περί προστασίας των δασών κ.λπ.» και ειδικότερα:

α) του άρθρου 41 παραγ. 1

β) του άρθρου 38

4. Τις διαταγές του Υπουργείου Γεωργίας:

α) 160417/1180/8.7.80, β) 182447/3049/24.9.80.

5. Την 2950/91 πρόταση του Δασαρχείου Πολυγύρου, αποφασίζουμε:

Κηρύσσουμε αναδασωτέα, με σκοπό την προστασία για την αναδημιουργία της δασικής βλαστήσεως που καταστράφηκε ολοσχερώς από πυρκαγιά την 29.8.90, δημόσια δασική έκταση εμβαδού δύο στρεμμάτων οχτακοσίων ενενήντα πέντε τ.μ. (2,895 στρ.) που βρίσκεται στη θέση «Αγ. Παύλος» της περιφερείας της Κοινότητας Νικήτας του Νομού Χαλ/κής, που προσδιορίζεται από τα στοιχεία Α, Β, Γ, Δ, Ε, Ζ, Α και έχει όρια:

Ανατολικά: Δημόσια δασική έκταση

Δυτικά: Δημόσια δασική έκταση

Βόρεια: Αγροτικός δρόμος Αγ. Παύλου

Νότια: Φερόμενος αγρός Φουντούκη


όπως φαίνεται στο συνημμένο διάγραμμα που αποτελεί αναπόσπαστο μέρος της απόφασης αυτής.

Η απόφαση αυτή να δημοσιευθεί στην Εφημερίδα της Κυβερνήσεως.

Πολύγυρος, 22 Μαρτίου 1991

Η Νομάρχης

ΕΛΙΣΑΒΕΤ ΜΠΟΥΚΑ

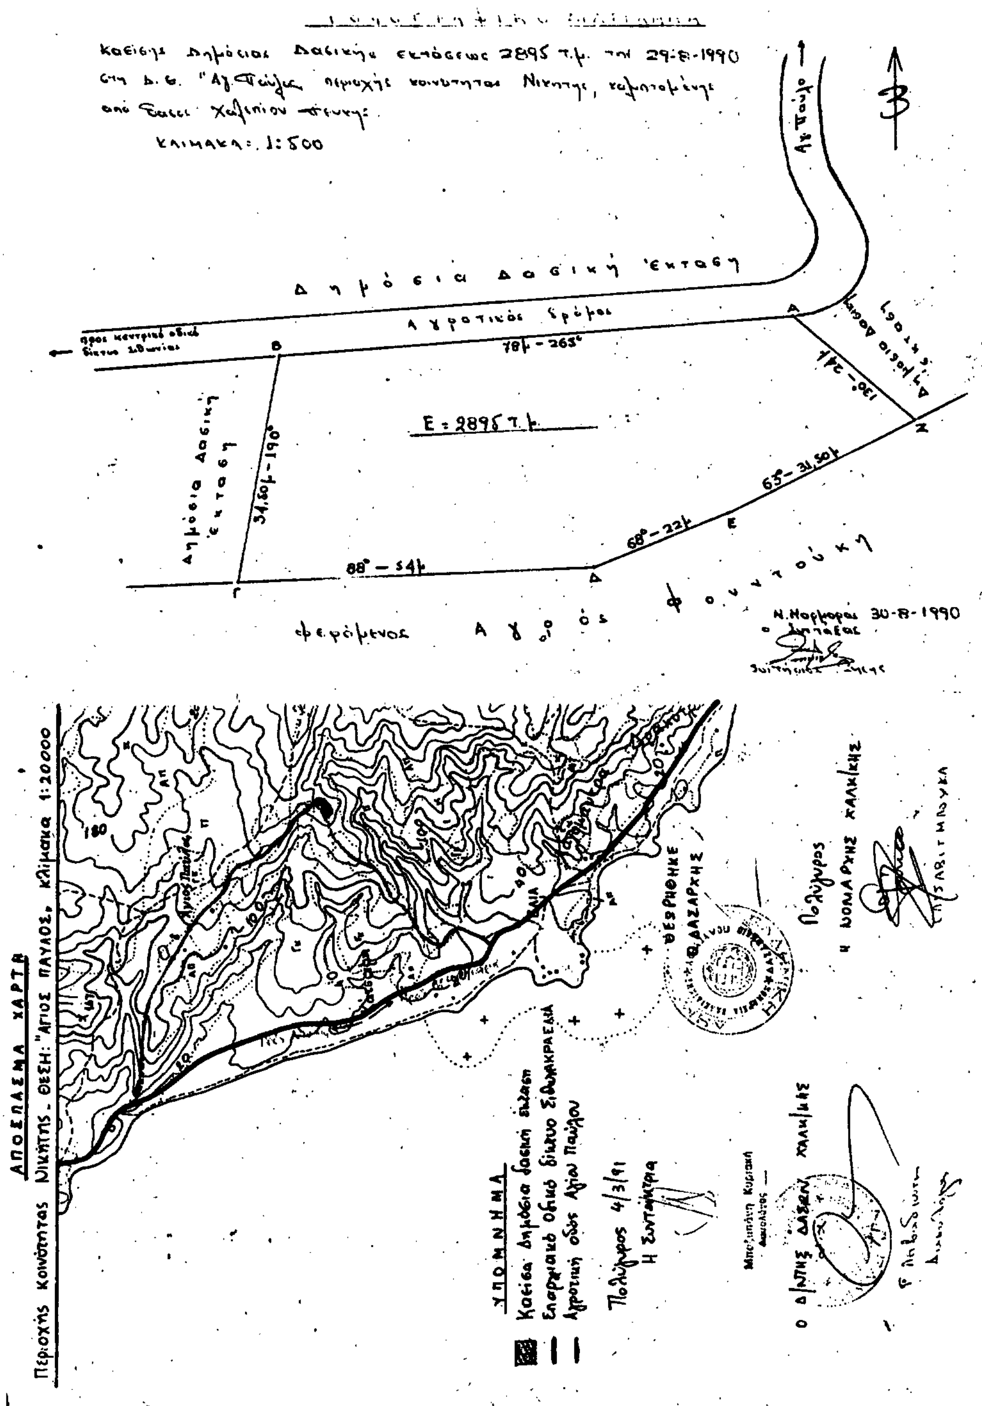

ΠΟΛΕΟΔΟΜΙΑ

ΑΠΟΦΑΣΕΙΣ

Αριθ. 3034 (5)

Τροποποίηση ορίων στον οικισμό Νεοχωρίου Ν. Λευκάδας.

Η ΝΟΜΑΡΧΗΣ ΛΕΥΚΑΔΑΣ

Έχοντας υπόψη:

1. Τις διατάξεις του από 24.4.85 Π. Δ/τος (ΦΕΚ 181Δ) περί τρόπου καθορισμού ορίων και περιορισμών δόμησης, όπως τροποποιήθηκε με το Π.Δ. της 14.2.87 (ΦΕΚ 133 Δ).

2. Τις διατάξεις του Ν. 3200/55 περί διοικητικής αποκέντρωσης.

3. Τα πληθυσμιακά στοιχεία της τελευταίας απογραφής του κράτους.

4. Την αρ. οίκ. 1867/86 (ΦΕΚ 831 Δ/16.9.86) απόφαση Νομάρχη Λευκάδας περί καθορισμού ορίων και όρων και περιορισμών δόμησης στον οικισμό Νεοχωρίου.

5. Την από 25.10.89 αίτηση του Μαραγκάκη Μιχάλη.

6. Το αρ. 807/29.11.90 έγγραφο της Κοινότητας Νεοχωρίου.

7. Την ανάγκη της διόρθωσης του ορίου του οικισμού για να συμπερι ληφθούν τα υπάρχοντα πλησίον των ορίων κτίσματα.

8. Την με αρ. 52/16.11.90 απόφαση του Κοινοτικού Συμβουλίο Νεοχωρίου.

9. την γνωμοδότηση του ΣΧΟΠ θέμα 5ο της συνεδρίασης 19.12.9 σύμφωνα με την οποία γίνεται δεκτή η τροποποίηση του ορίου του οικι σμού Νεοχωρίου, αποφασίζουμε:

1) Τροποποιούμε τα όρια του οικισμού Νεοχωρίου ανατολικά τη οριογραμμής 2-1 στη θέση 2-1Α, όπως αυτή φαίνεται θεωρημένο απ τον Προϊστάμενο του Τμήματος Πολεοδομίας διάγραμμα.

2) Κατά τα λοιπά ισχύουν τα οριζόμενα στην αρ. 1867/86 απόφασ Νομάρχη Λευκάδας.

3) Η παρούσα απόφαση να δημοσιευθεί στην Εφημερίδα της Κυβερ νήσεως.

Λευκάδα, 6 Μαρτίου 1991

Η Νομάρχης
ΑΓΑΘΗ ΓΙΑΠΡΟΥ-ΑΛΕΞΑΝΔΡΟΥ



Αριθ. Τ.Π. 3699/90/Φσχ.πολ.Καρλ. (6)

Άρση ασυμφωνίας στην απόφαση καθορισμού ορίων οικισμού Καρλοβάσου - Ν. Σάμου, προϋπάρχοντος του 1923.

Ο ΝΟΜΑΡΧΗΣ ΣΑΜΟΥ

Έχοντας υπόψη:

1. Τον Ν. 3200/55 «περί διοικητικής αποκέντρωσης» σε συνδυασμό με το Ν.Δ. 532/70, το Β.Δ. 712/70, το Ν.Δ. 950/72 του Ν. 291/73.

2. Την με αριθμό 75724/1151/30.12.1983 «περί κωδικοποίησης - τροποποίησης και συμπλήρωσης συλλογικών οργάνων γνωμοδοτικής αποφασιστικής αρμοδιότητας του Υπουργείου Χ.Ο.Π. σε ενιαίο κείμενο (ΦΕΚ 767 Β'/30.12.1983).

3. Το Π.Δ. της 13.3.1981 (ΦΕΚ 138 Δ') «περί όρων δόμησης σε οικισμούς προϋφιστάμενους του 1923».

4. Την με αριθμό 70/5.9.1990 απόφαση Δημοτικού Συμβουλίου Καρλοβασίων με την οποία τούτο αποφάσισε την διόρθωση του περιγράμματος του οικισμού Καρλοβάσου στην περιοχή «ΜΕΡΟΠΗ» από το υπάρχον όριο Γ. Φιλιππής (11) - Αγγ. Κατσούρη (12) - Δ. Καλατζή (13) - Μαρία Χ"λαΐου (14) στο προτεινόμενο όριο Γ. Φιλιππή (11) - Ανατολικό όριο οικοπέδου Σ.Ο.Α. - οικία Τσαχανιά - Μαρία Χ"λαΐου (14) όπως αυτό φαίνεται στο τοπογραφικό διάγραμμα του Αρχιτέκτονα Μηχανικού Γιάννη Αθανασόπουλου.

5. Το με αριθμό πρωτ. 6953/22.10.1990 έγγραφο της Νομαρχίας Σάμου (Δ/νση Εσωτερικών) Τμήμα Τοπικής Αυτοδιοίκησης με το οποίο εγκρίθηκε η απόφαση με αριθμό 70/5.9.1990 του Δημοτικού Συμβουλίου Καρλοβασίων.

6. Την πράξη με αριθμό 1/2ον/20.2.91 του Συμβουλίου Χωροταξίας Οικισμού και Περιβάλλοντος Ν. Σάμου με την οποία τούτο γνωμοδότησε να αρθεί η ασυμφωνία και διορθωθεί το όριο στο σωστό και συγκεκριμένα όπως αυτό ορίζεται από τα σημεία Γ. Φιλιππή (11) - Ανατολικά όρια οικοπέδου Σ.Ο.Α. - οικία Τσαχανιά - Μαρία Χ"λαΐου (14).

7. Τη με αριθμό Τ.Π. 2966/24.11.1981 (ΦΕΚ 143 Δ'/3.5.1982) απόφαση Νομάρχη Σάμου η οποία αφορούσε «καθορισμό ορίων του οικισμού Καρλοβάσου - Ν. Σάμου με κωδικό αριθμό 171.030 του υπάρχοντος προ του έτους 1923 του στερουμένου ρυμοτομικού σχεδίου και το γεγονός ότι στο σχεδιάγραμμα που τη συνοδεύει υπάρχει εσφαλμένη αναγραφή του σημείου (13) που αποτελεί σημείο της οριογραμμής του περιγράμματος, αποφασίζουμε:

Να γίνει άρση της ασύμφωνίας του ορίου του οικισμού Καρλοβάσου - Ν. Σάμου, οικισμός προϋπάρχον του 1923 με κωδικό αριθμό 171.03, στην περιοχή «Μερόπη» διότι το σημείο (13) που αναφέρεται στην απόφαση Νομάρχη Σάμου με αριθμό Τ.Π. 2966/24.11.1981 (ΦΕΚ 143 Δ'/3.5.1982) δεν υπάρχει.


Συγκεκριμένα το όριο να ορίζεται από τα σημεία: Γ. Φιλιππή (11) - Ανατολικό όριο οικοπέδου Σ.Ο.Α. - οικία Τσαχανιά - Μαρία Χ"λαΐου (14) όπως αυτό φαίνεται στο τοπογραφικό διάγραμμα του Αρχιτέκτονα Μηχανικού Γιάννη Αθανασόπουλου, που αποτελεί αναπόσπαστο μέρος της παρούσης.

Μετά τη δημοσίευση της παρούσης να αναρτηθεί το τοπογραφικό διάγραμμα που συνοδεύει την παρούσα. στο Τμήμα Πολεοδομίας και Πολεοδομικών Εφαρμογών Ν. Σάμου.

Η παρούσα να δημοσιευθεί στην Εφημερίδα της Κυβερνήσεως.

Σάμος, 11 Απριλίου 1991

Ο Νομάρχης
ΑΘΑΝΑΣΙΟΣ ΧΕΙΜΑΡΑΣ

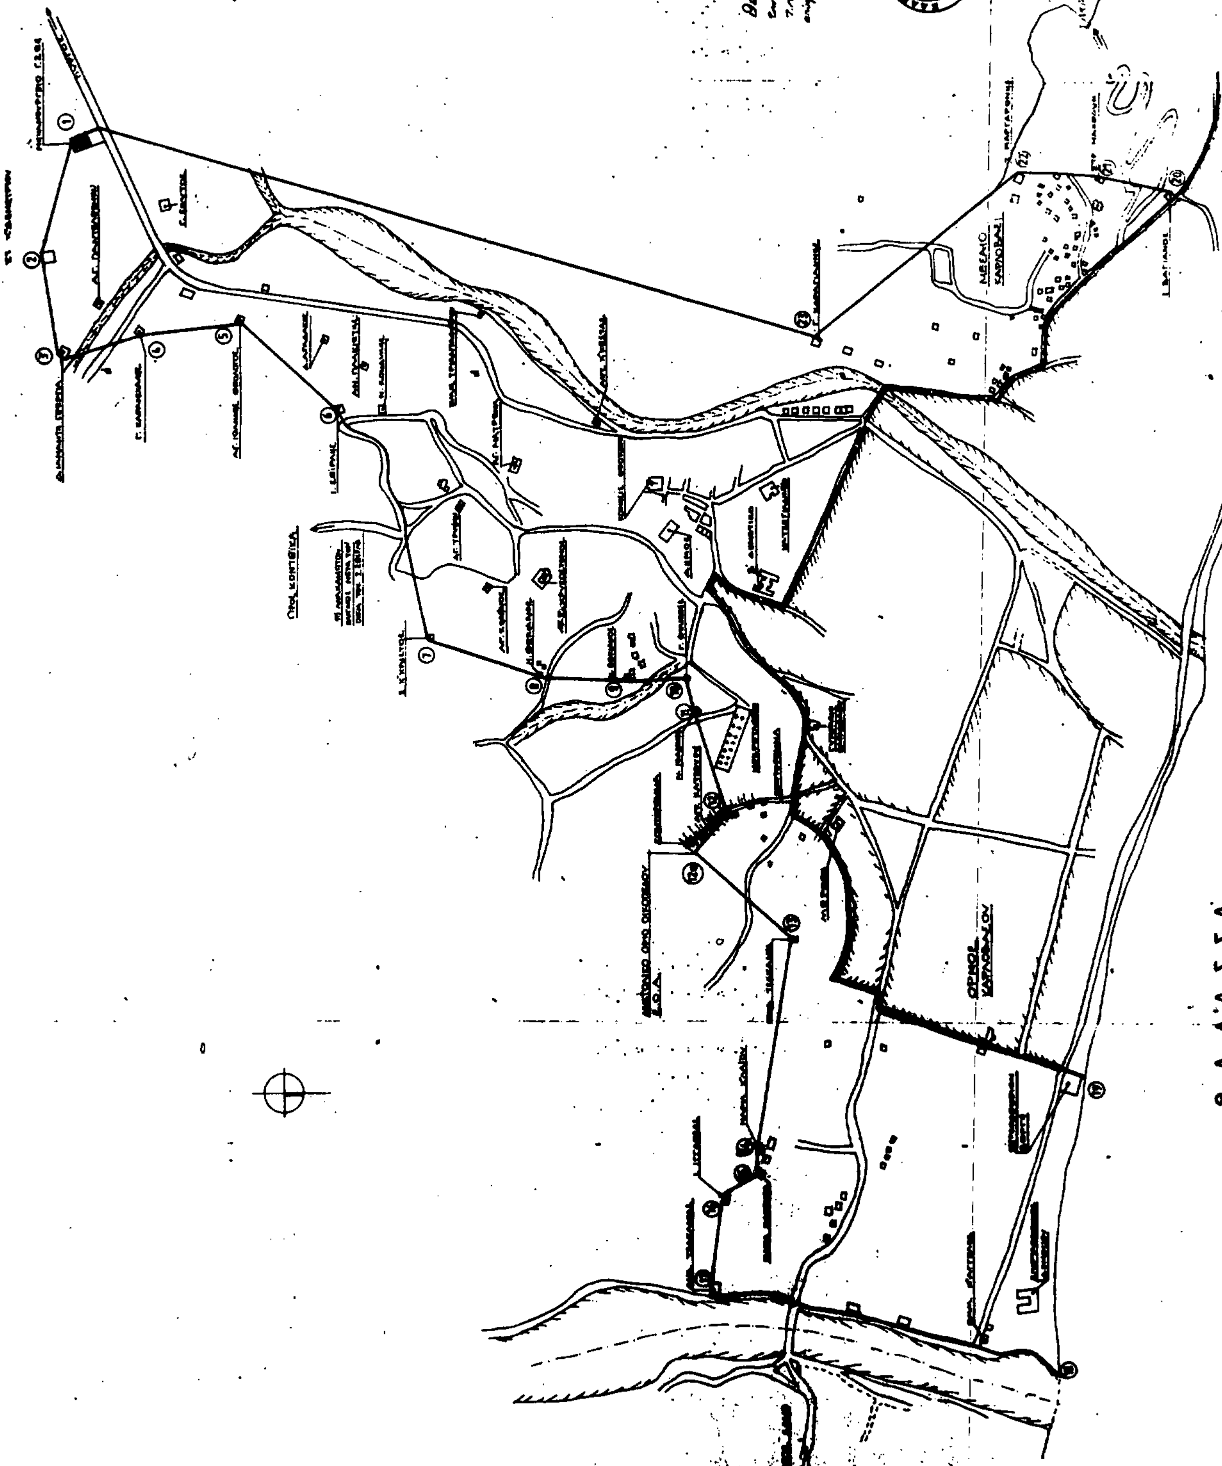
ΠΕΡΙΓΡΑΜΜΑ ΟΙΚΙΣΜΟΥ ΚΑΡΙΟΒΑΣΟΥ
ΚΛ. 1:5000
ΥΠΟΜΝΗΜΑ
ΟΡΙΟ ΣΧ. ΠΟΛΕΩΣ
ΟΡΙΟ ΟΙΚΙΣΜΟΥ
ΘΑΛΑΣΣΑ